



MARKTGEMEINDE MONDSEE

MARKTGEMEINDEAMT MONDSEE

Marktplatz 14, 5310 Mondsee
Bezirk Vöcklabruck, Oberösterreich

Telefon: 06232/22 03-0
E-Mail: gemeinde@mondsee.ooe.gv.at
Web: www.gemeinde-mondsee.at

UID-Nr.: ATU23466103
Bearbeiter/in: Georg Lintschinger
Telefon: 06232 / 2203 – 35

Mondsee, 14.02.2022
AZ: 664/1-FuZo/S-2022-gl

Verordnung

des Gemeinderates der Marktgemeinde Mondsee vom 14. Februar 2022 über die Erlassung einer Fußgängerzone innerhalb des Gemeindegebietes von Mondsee.

Auf Grund der §§ 76a Abs. 1 in Verbindung mit § 94d lit. 8 StVO. 1960, BGBl.Nr. 159/1960 idgF. und der §§ 40 Abs.2 Ziffer 4 und 43 Abs.1 Oö. Gemeindeordnung 1990, LGBl.Nr. 91/1990 idgF. wird verordnet:

§ 1

Der gesamte Marktplatz, der Wredeplatz, die Herzog-Odilo-Straße vom Marktplatz bis zur Einmündung der Freinbergerstraße und die Kirchengasse vom Marktplatz bis zur Einmündung der Badgasse wird als Fußgängerzone erklärt.

§ 2

Der Umfang der im § 1 erlassenen Fußgängerzone ist im beiliegenden Lageplan genau eingetragen und bildet dieser Lageplan einen integrierenden Bestandteil dieser Verordnung.

§ 3

Die in § 1 verordnete Fußgängerzone gilt:

a) vom 01. April bis 30. Juni jeden Jahres

an Samstagen von 0.00 Uhr bis 6.00 Uhr und von 12.00 Uhr bis 24.00 Uhr
an Sonn- und Feiertagen von 00.00 Uhr bis 24.00 Uhr
an Werktagen (Montag bis Freitag) von 00.00 Uhr bis 6.00 Uhr
und von 18.00 Uhr bis 24.00 Uhr

b) vom 1. Juli bis 31. August jeden Jahres

an Sonn- und Feiertagen von 00.00 Uhr bis 24.00 Uhr
an Werktagen (Montag bis Samstag) von 00.00 Uhr bis 06.00 Uhr
und von 12.00 Uhr bis 24.00 Uhr

c) vom 1. September bis 31. Oktober jeden Jahres

an Samstagen von 0.00 Uhr bis 6.00 Uhr und von 12.00 Uhr bis 24.00 Uhr
an Sonn- und Feiertagen von 0.00 Uhr bis 24.00 Uhr
an Werktagen (Montag bis Freitag) von 00.00 Uhr bis 6.00 Uhr
und von 18.00 Uhr bis 24.00 Uhr

Da die Fußgängerzone in der Zeit vom 01. April bis 30. Oktober jeden Jahres an Werktagen von 6.00 Uhr bis 12.00 Uhr nicht in Geltung ist, kann in diesen Zeiten die erforderliche Ladetätigkeit ausgeübt werden, sodass in dieser Verordnung Zeiträume gemäß § 76a Abs. 2 erster Satz StVO. 1960 idgF. für die Ladetätigkeit nicht zu bestimmen waren.

§ 4

Es wird bestimmt, dass gemäß § 76 a Abs. 2 letzter Satz StVO 1960 idgF. Taxifahrzeuge zum Zubringen oder Abholen von Fahrgästen dauernd die Fußgängerzone befahren dürfen.


§ 5

Die Kundmachung dieser Verordnung erfolgt gemäß § 44 StVO 1960 idgF. durch Anbringung der Verkehrszeichen nach § 53 Ziffer 9 a bzw. 9 b samt den erforderlichen Zusatzangaben, so wie Zusatztafeln gemäß § 54 StVO und tritt mit deren Anbringung in Kraft.

Der Bürgermeister



Josef Wendtner

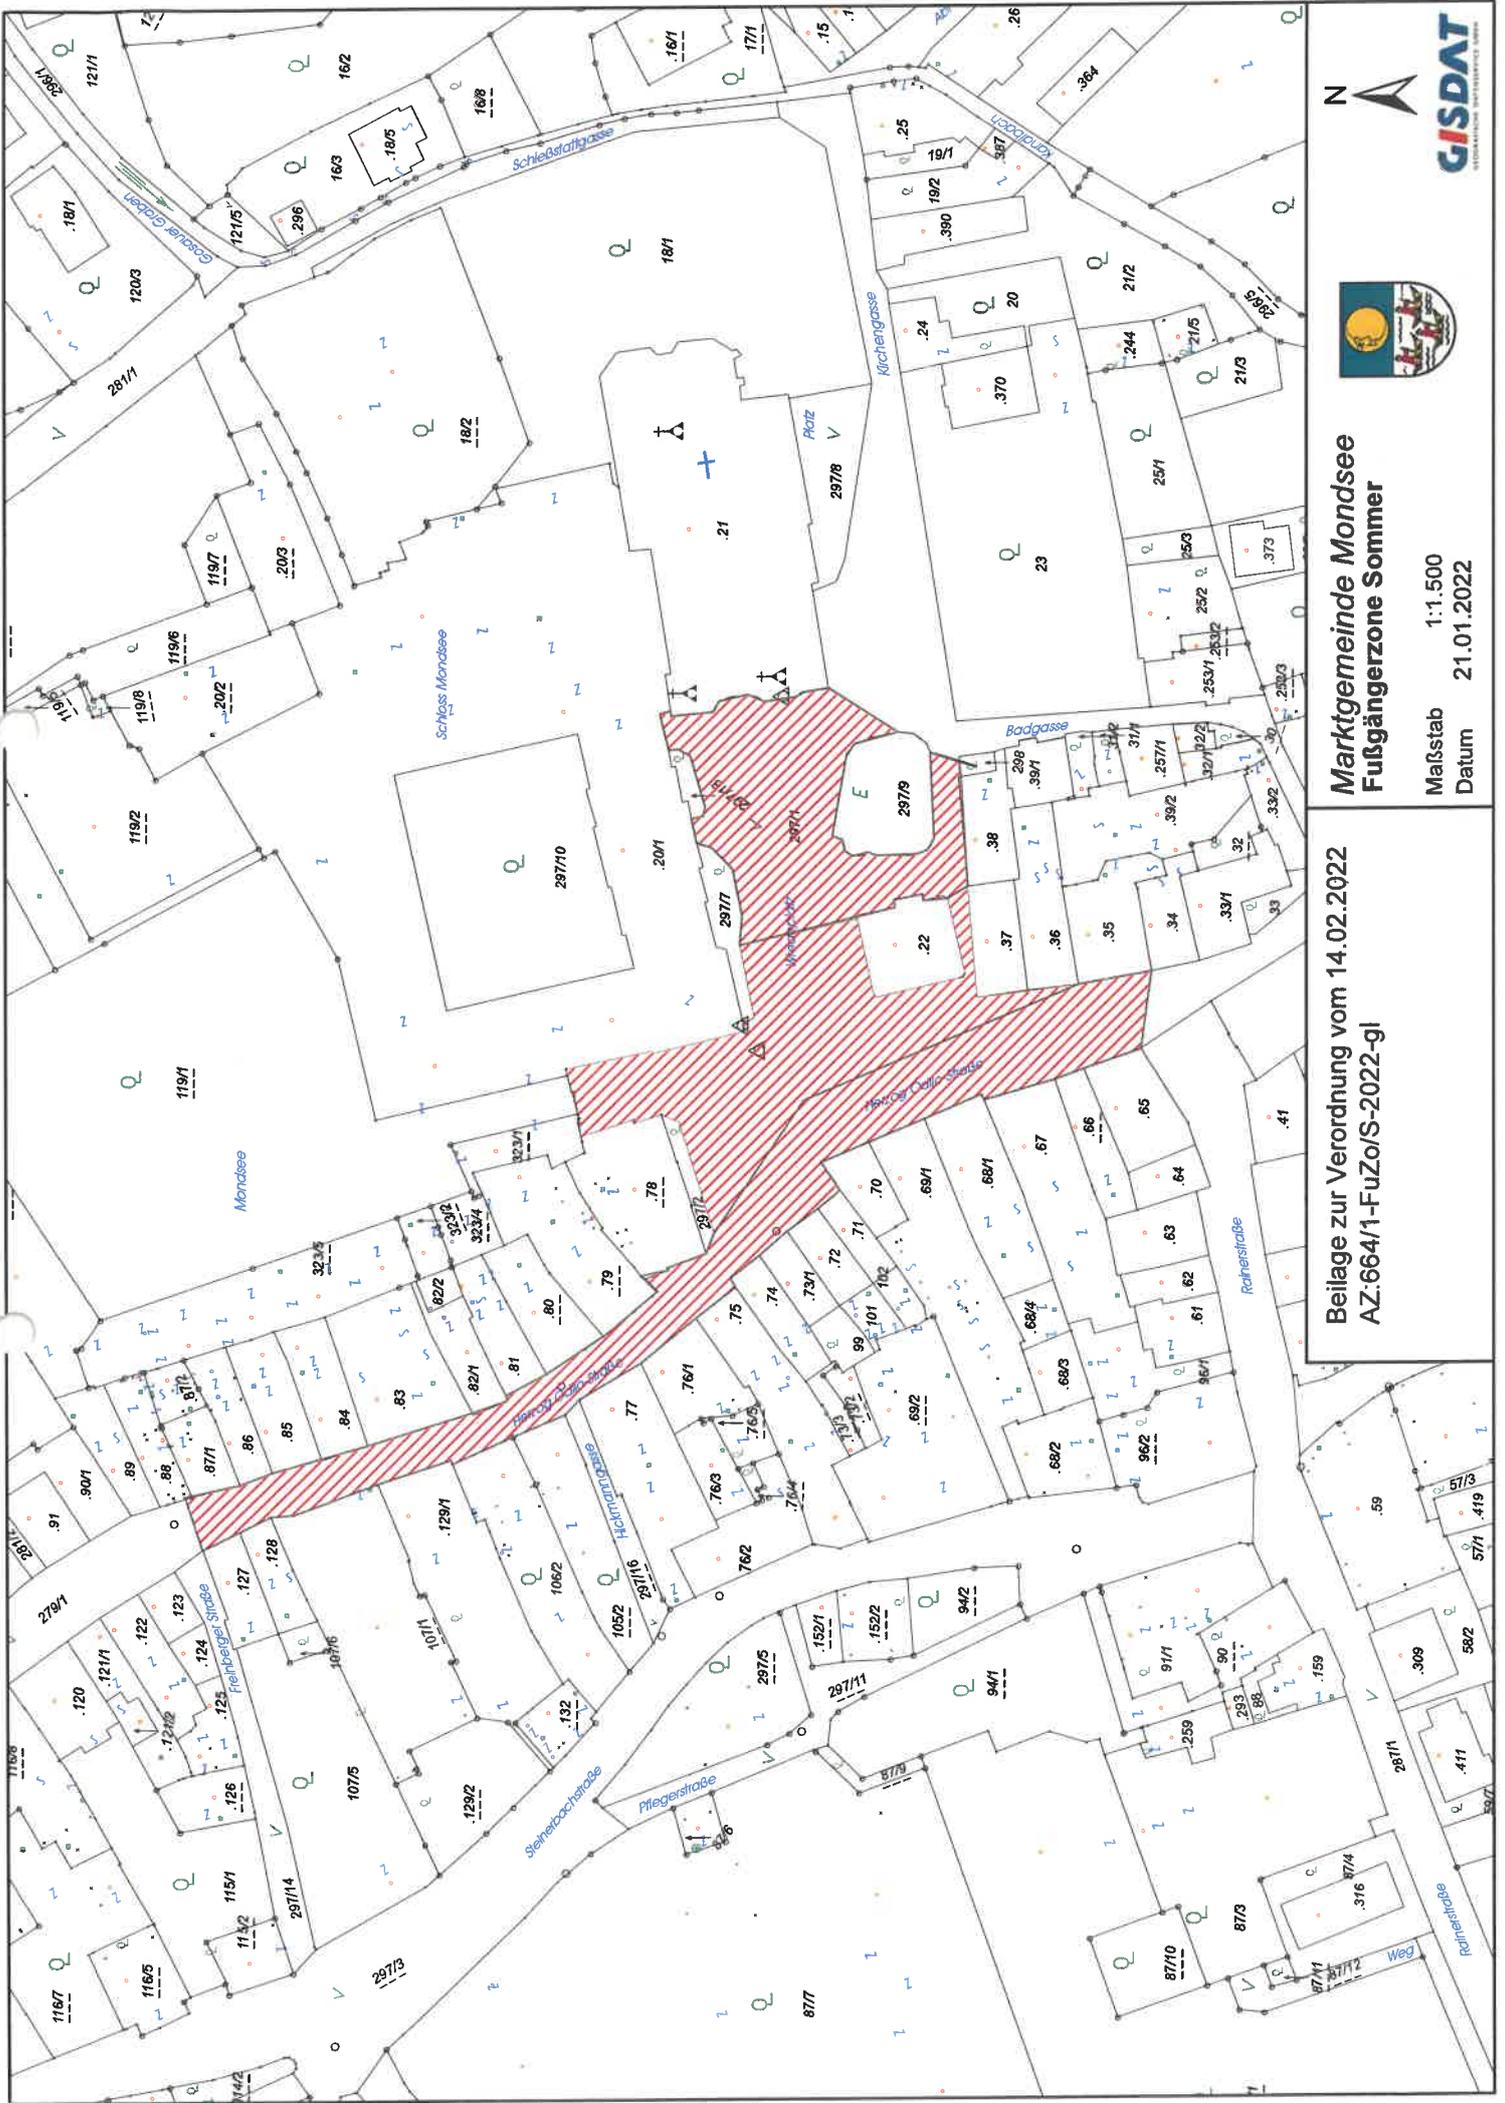

**Marktgerunde Mondsee
Fußgängerzone Sommer**

Maßstab 1:1.500
Datum 21.01.2022

Beilage zur Verordnung vom 14.02.2022
AZ-664/1-FuZo/S-2022-gI